


— CLOISON VITRE

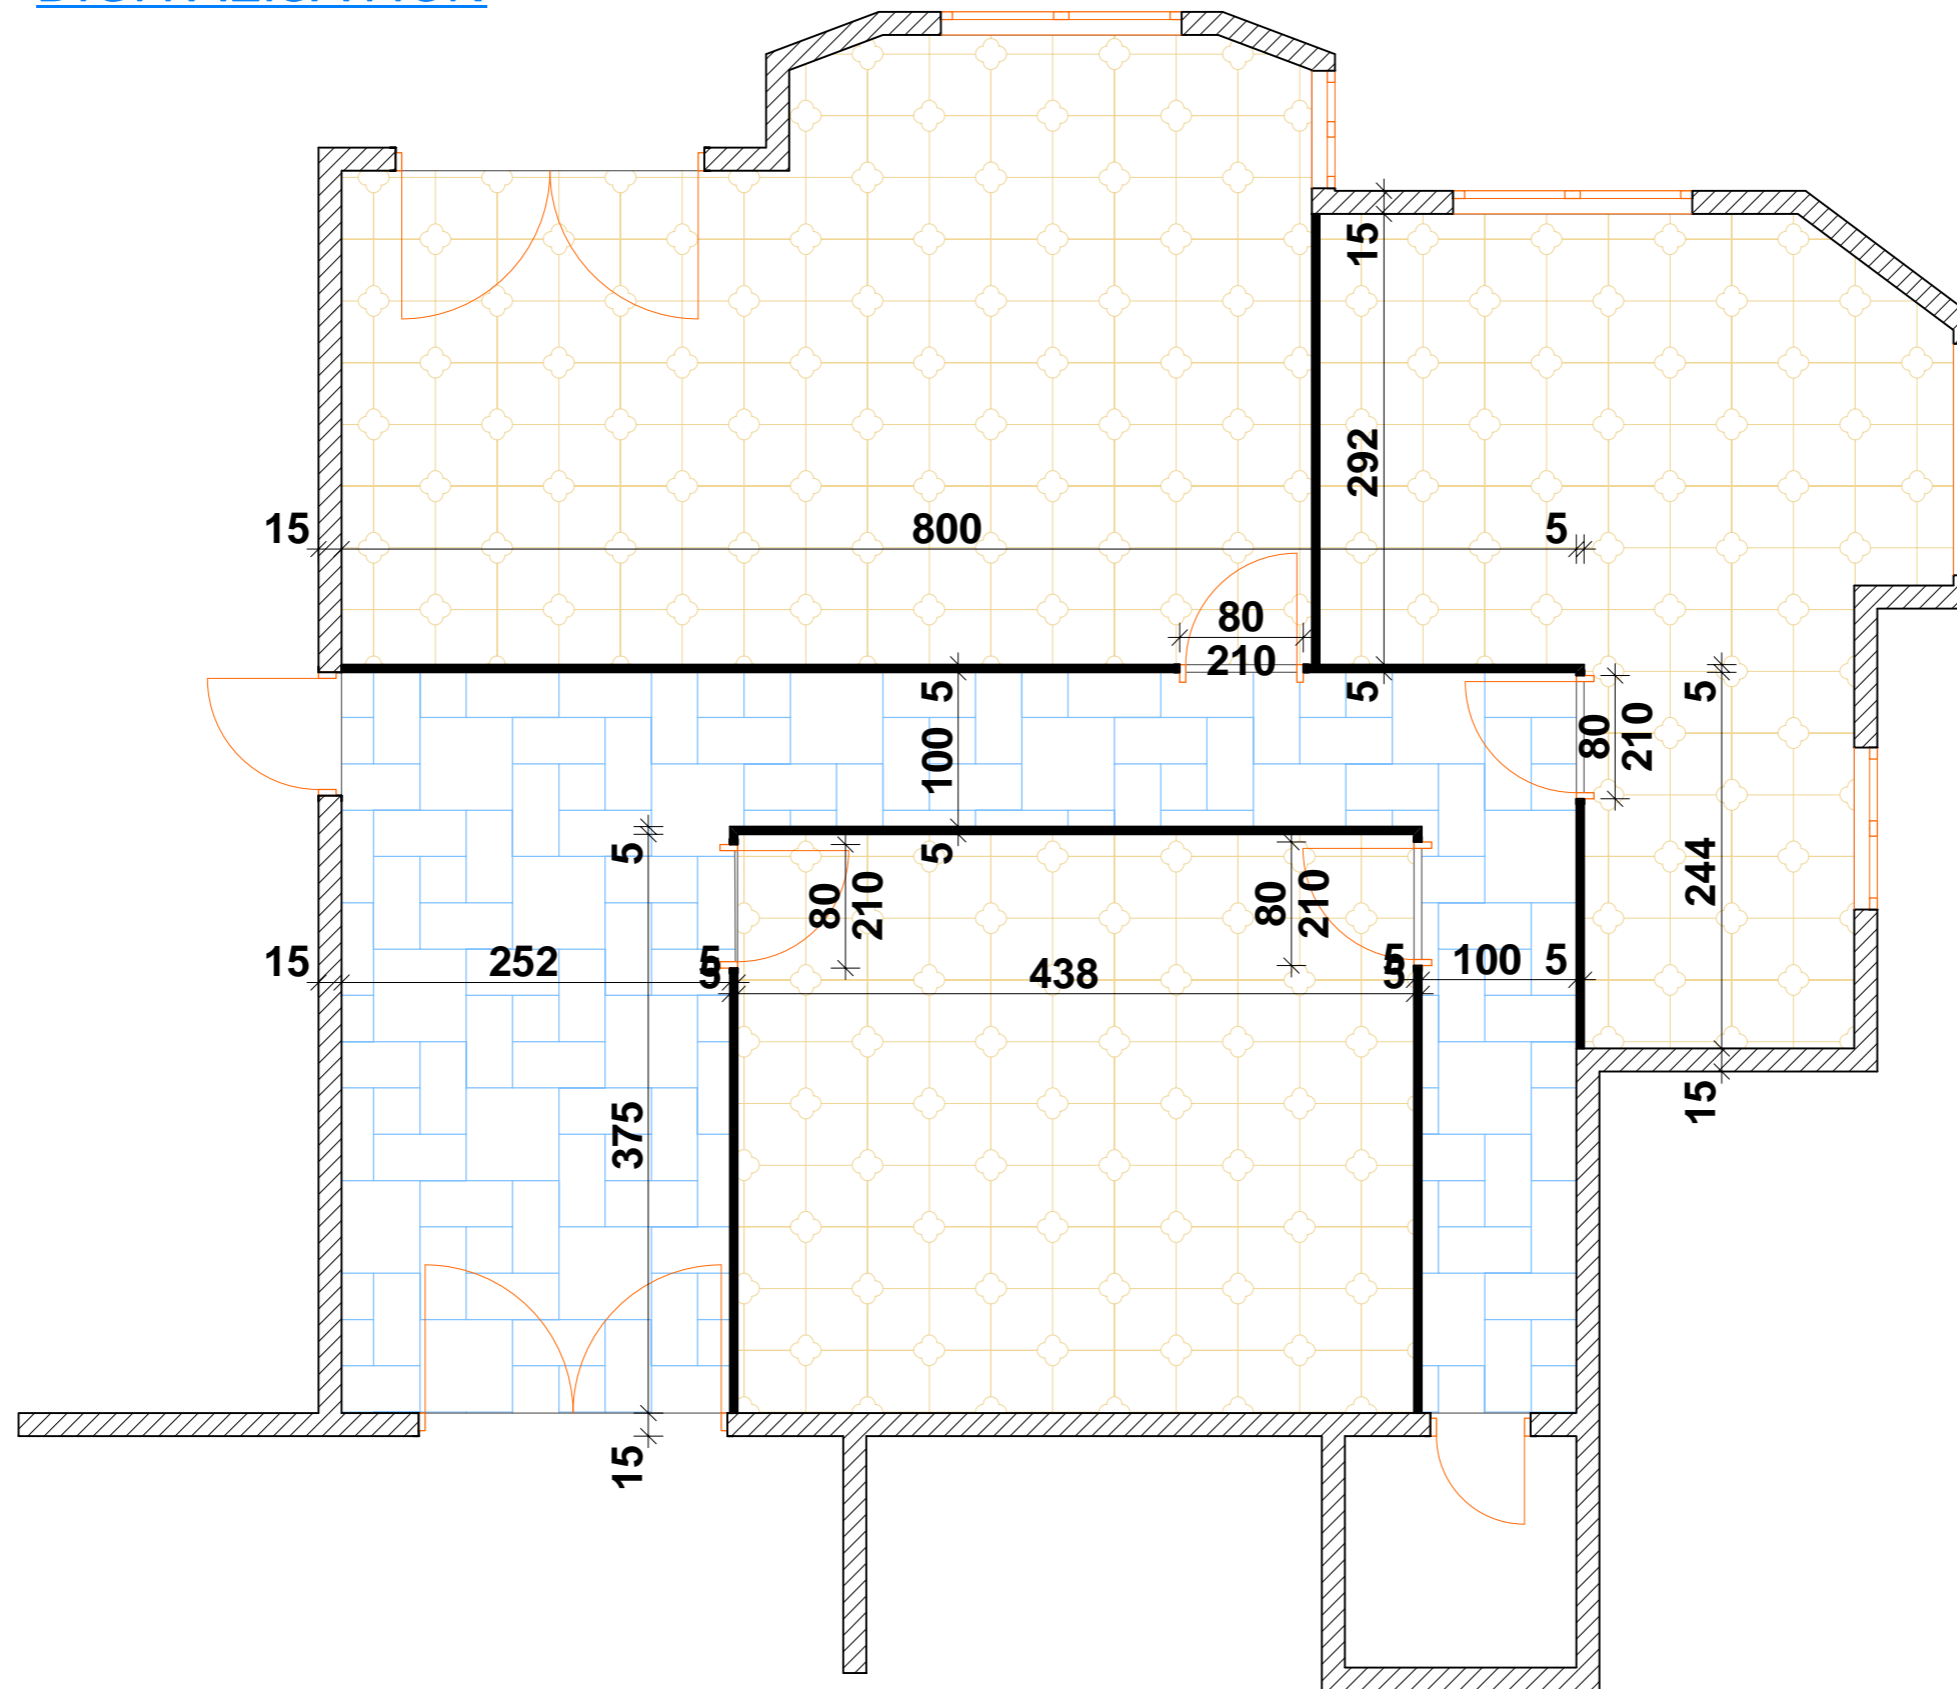

VUE EN PLAN COTE AMENAGEE

ECH: 1 / 100